


Meglévő lemezszekrény
Meglévő szabályozó: EKB-10/G93

32x3,0
PE80/G

32x3,0
PE80/G

Előkert

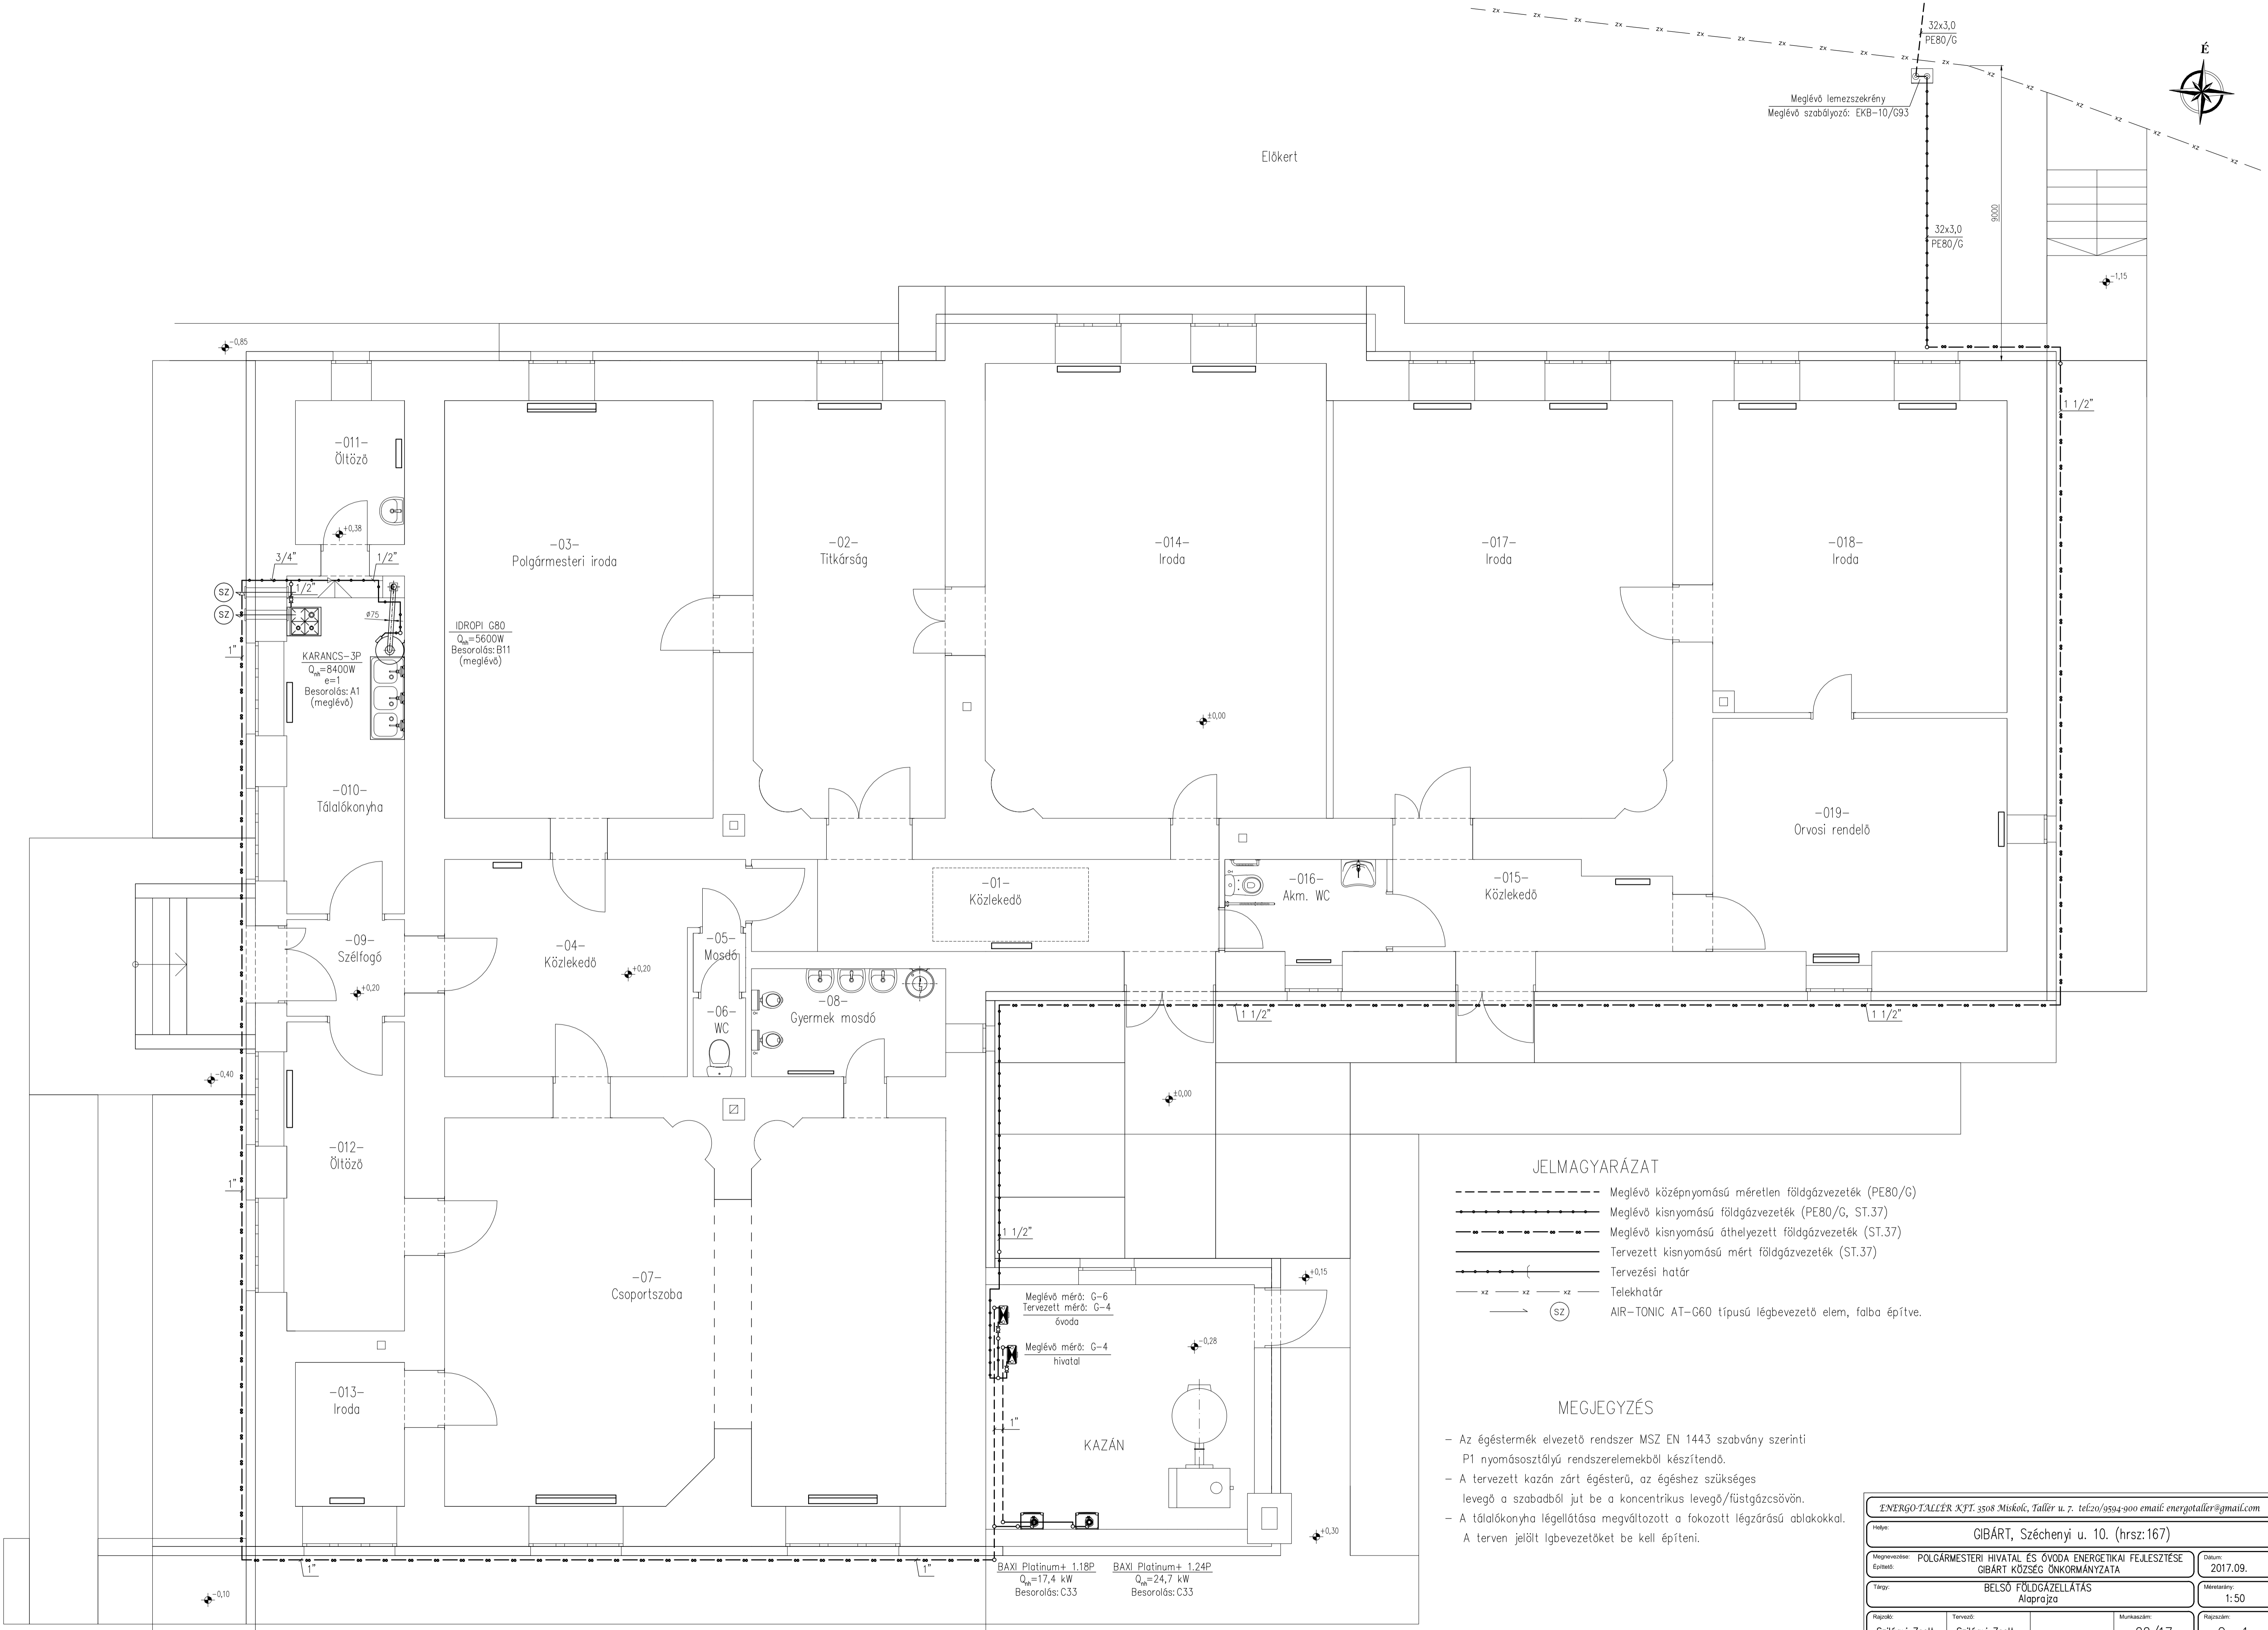

JELMAGYARÁZAT

- Meglévő középnyomású méretlen földgázvezeték (PE80/G)
- Meglévő kisnyomású földgázvezeték (PE80/G, ST.37)
- - - Meglévő kisnyomású áthelyezett földgázvezeték (ST.37)
- Tervezett kisnyomású mért földgázvezeték (ST.37)
- - - Tervezési határ
- xz — xz — Telekhatár
- (SZ) — AIR-TONIC AT-C60 típusú légbevezető elem, falba építve.

MEGJEGYZÉS

- Az égéstermék elvezető rendszer MSZ EN 1443 szabvány szerinti P1 nyomásosztályú rendszerlemekekből készítenőd.
- A tervezett kazán zárt égésterű, az égéshez szükséges levegő a szabadból jut be a koncentrikus levegő/füstgázcsövön.
- A tálalókonyha légellátása megváltozott a fokozott légzárású ablakokkal. A terven jelölt lgbvezetőket be kell építeni.

ENERGO-TALLER KFT. 3508 Miskolc, Tallér u. 7. tel:20/9504-900 email: energotaller@gmail.com				
Hely:	GIBÁRT, Széchenyi u. 10. (hrs:167)		Datum:	2017.09.
Elnevezés:	POLGÁRMESTERI HIVATAL ÉS ÓVODA ENERGETIKAI FEJLESZTÉSE		GIBÁRT KÖZSEG ÖNKORMÁNYZATA	
Típus:	BELSŐ FÖLDGÁZELLÁTÁS		Méretarány:	1:50
Rajzoló:	Tervező:	Munkaszám:	Rajzszám:	
Szilágyi Zsolt	Szilágyi Zsolt	G-05-0299	22/17	Gg-1