


JELMAGYARÁZAT

- Meglévő középnyomású méretlen földgázvezeték (PE80/G)
- Meglévő kisnyomású földgázvezeték (PE80/G, ST.37)
- Meglévő kisnyomású áthelyezett földgázvezeték (ST.37)
- Tervezett kisnyomású mért földgázvezeték (ST.37)
- (— Tervezési határ
- xz — xz — xz — Telekhatár

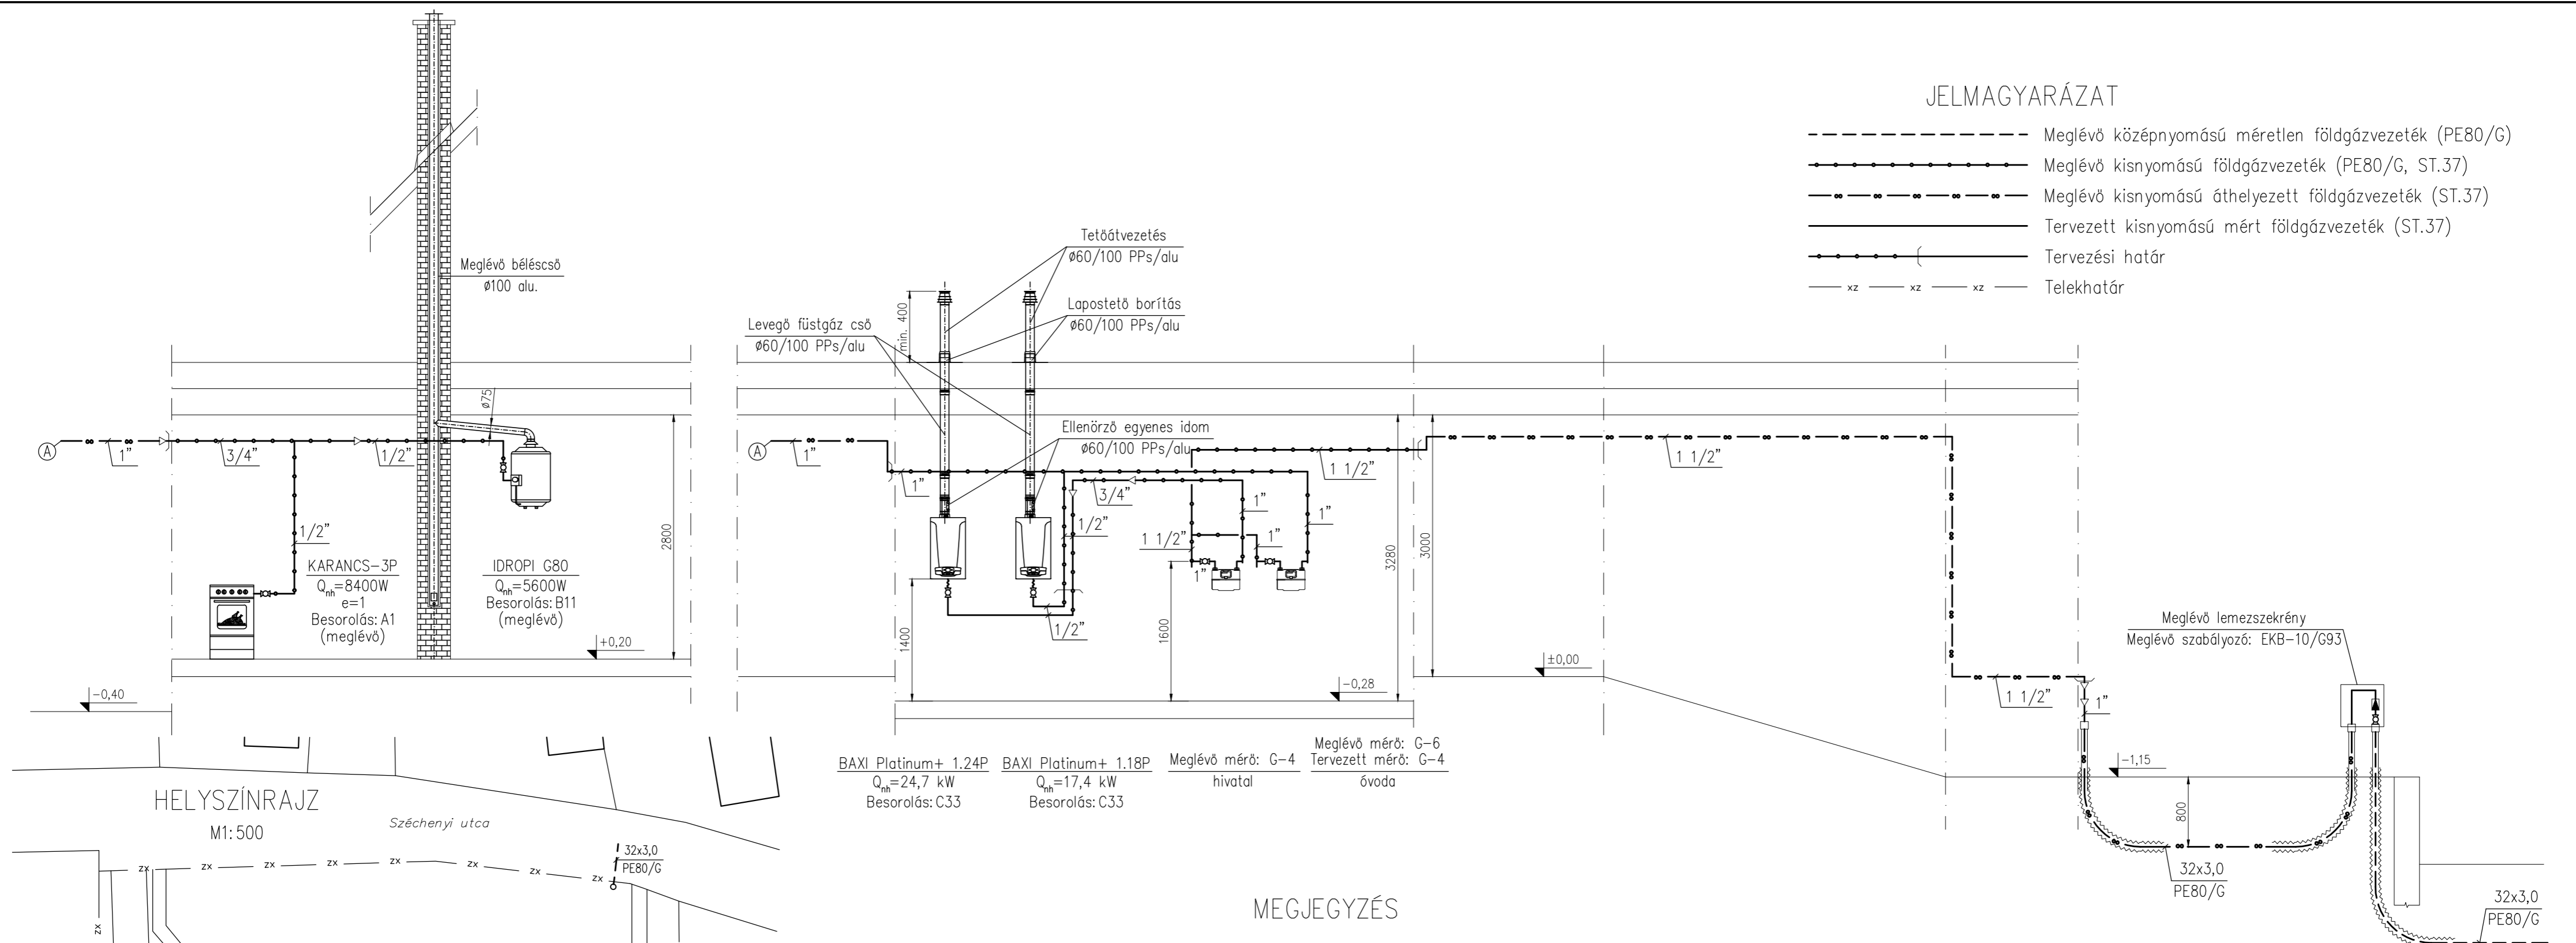

ENERGO-TALLÉR KFT. 3508 Miskolc, Tallér u. 7. tel:20/9594-900 email: energotaller@gmail.com			
Helye:		GIBÁRT, Széchenyi u. 10. (hrs:167)	
Megnevezése:		POLGÁRMESTERI HIVATAL ÉS ÓVODA ENERGETIKAI FEJLESZTÉSE	
Építetlő:		GIBÁRT KÖZSÉG ÖNKORMÁNYZATA	
Tárgy:		BELSŐ FÖLDGÁZELLÁTÁS Alaprajza	
Rajzoló:		Tervező:	
Szilágyi Zsolt		Szilágyi Zsolt	
Tervezői jogosultság száma:		G-05-0289	
Munkaszám:		22/17	
Rajzszám:		Gg-2	
Datum:		2017.09.	
Méretarány:		1:50	